




 


ORVAULT

Rue de la Baronnière

LEGENDE

Signalisation horizontale

-  Signalisation horizontale
-  Signalisation horizontale
-  Ellipse de limitation de vitesse 20 ou 30
-  Réseine gravilonnée
-  Dalle podotactile à cocher

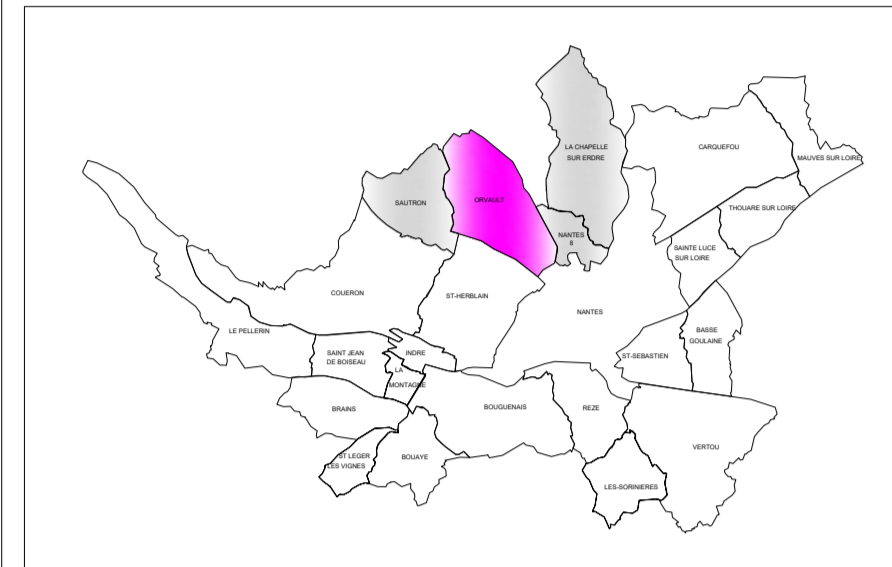

Aménagement de Voirie Signalisation

Phase : Exécution

Echelle : 1/200 Code Rvol : N° projet :

Directrice du pôle : PARDA Claire : 02 51 83 65 00	Responsable du service GEP : LEGEAI Manuel : 02 51 83 65 22	Technicien Proximité : MESTRUC Stéphane : 06 30 94 88 93
Adjoint au responsable du service GEP : HAMON Dominique : 02 51 83 65 29	Dessinateur Projeteur : MESTRUC Stéphane : 06 30 94 88 93	

INDICE	DATE	OBJET
	23/11/2023	Plan d'exécution

Tel: 02 51 83 65 00
Fax: 02 51 83 65 43
Pôle ERDRÉ ET CENS
Direction Générale Territoires, Proximité, Déchets et Sécurité

