


ORVAULT

Rue des Verts Prés

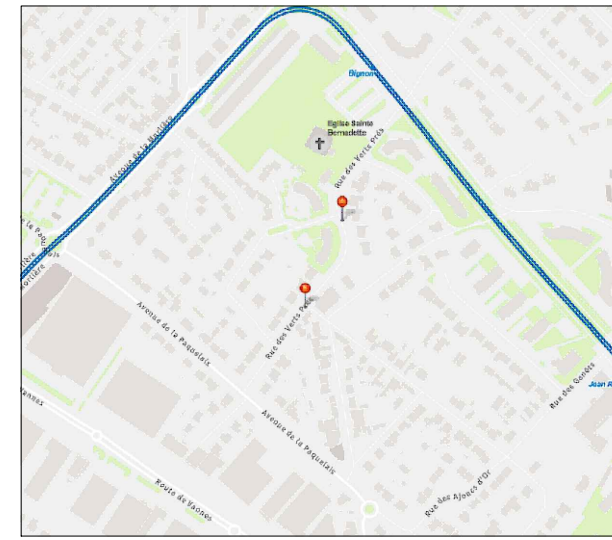

Aménagement de voirie

Phase : Exécution

Voirie, Végétation

Echelle : 1/200

Directrice du pôle : LUCAS Frédérique : 02 51 83 65 00

Responsable du service GEP : LEGEAI Manuel : 02 51 83 65 22

Technicien Proximité : MESTRIC Stéphane : 06 30 94 88 93

Adjoint au responsable du service GEP : HAMON Dominique : 02 51 83 65 29

Dessinateur Projeteur : MESTRIC Stéphane : 06 30 94 88 93

Archivage :

INDICE	DATE	OBJET
	08/04/2024	Plan Exécution

Tel: 02 51 83 65 00
Fax: 02 51 83 65 49

Pôle ERDRE ET CENS

Direction Générale Territoires, Proximité, Déchets et Sécurité

LEGENDE

Propriété

- ▲ Entrée charretière
- 77 Numéro d'adressage de voie

Voirie

- Chaussée - Enrobé
- Chaussée - Enrobé grenailé
- Terrassement par technique douce
- Structure - Grave bitume
- Trottoir - Enrobé

- Bordure haute à poser (hauteur de vue normalisée) avec joint mortier - joint tiré au fer pour les bordures granit
Soit Granit smillée, Granit bouchardée, Granit A1, Granit A2, A1, A2, AC1, AC2, T1, T2, T2 basaline, T3, I1, I2, P1, P2, P3
- Bordure abaissée à poser (voir hauteur de vue sur le plan) avec joint mortier - joint tiré au fer pour les bordures granit
Soit Granit smillée, Granit bouchardée, Granit A1, Granit A2, A1, A2, AC1, AC2, T1, T2, T2 basaline, T3, I1, I2, P1, P2, P3
- Caniveaux CC1, CC2, CS1 ou CS2

- 2% → Pente à respecter
- Abaissement de bordure à réaliser

Végétation

- Massif arbustif ou floral
- Arbre à planter
- Dispositif anti-racine à poser en fonction de la présence de réseaux

Mobilier urbain

- Potelet métallique fixe à poser

Signalisation horizontale

- Signalisation horizontale
- Ellipse de limitation de vitesse 20 ou 30
- Dalle podotactile à coller

Signalisation verticale

- Mât droit pour panneau à poser

Réseau d'Adduction Eau Potable

- Bouche à clé à mettre à niveau
- Cadre et tampon à mettre à niveau si besoin

Réseau d'Eaux Usées

- Cadre et tampon à conserver et à mettre à niveau si besoin
- Cadre et tampon à changer (articulé) et à mettre à niveau si besoin

Réseau d'Eaux Pluviales

- Cadre et tampon à conserver et à mettre à niveau si besoin
- Cadre et tampon à changer (articulé) et à mettre à niveau si besoin
- Regard à créer ou cadre et tampon à changer ou à mettre à niveau si besoin
- Regard à créer ou cadre et tampon à changer ou à mettre à niveau si besoin
- Avaloir avec grille à créer ou à sceller
- Plaque de recouvrement à créer ou à sceller
- Ensemble regard, gargouille et bec de gargouille à poser
- Bec de gargouille à poser
- Sens d'écoulement en surface des Eaux Pluviales

Réseau non défini

- Cadre et tampon du regard à changer et si besoin à mettre à niveau
- Cadre et tampon du regard à conserver et à mettre à niveau
- Cadre et tampon du regard à conserver et à mettre à niveau
- Cadre et tampon du regard à conserver et à mettre à niveau
- Cadre et tampon du regard à conserver et à mettre à niveau
- CH. Chambre à conserver et à mettre à niveau

