


ORVAULT

Avenue Charles de Gaulle

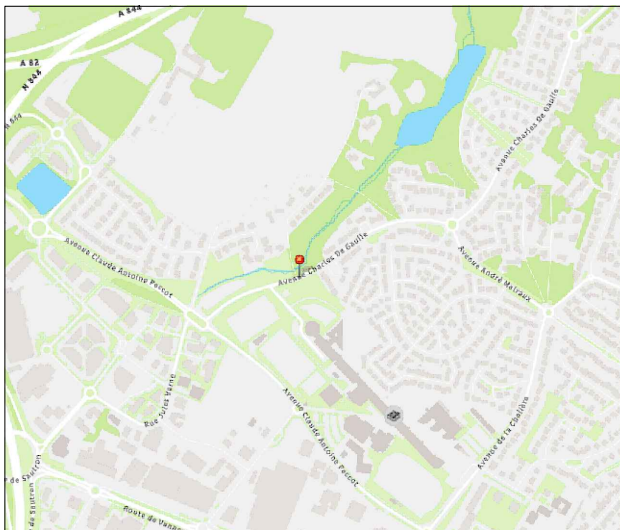

Ecluse axiale en urbanisme tactique

Phase : Exécution

Signalisation

Echelle : 1/200

Directrice du pôle :
LUCAS Frédérique :
02 51 83 65 00

Responsable du service GEP :
LEGEAI Manuel :
02 51 83 65 22

Technicien Proximité :
MESTRIC Stéphane
06 30 94 88 93

Adjoint au responsable du service GEP :
HAMON Dominique :
02 51 83 65 29

Dessinateur Projeteur :
MESTRIC Stéphane
06 30 94 88 93

Archivage : L:\ERDRE_CENS\ESPACES_PUBLICS\3_Proximité\3_OR\De_Gaulle-Avenue_Charles\2022062-Ecluse\Donnees_Graphiques\2022062.dwg

INDICE	DATE	OBJET
	27/05/2024	Plan d'exécution

Tel: 02 51 83 65 00
Fax: 02 51 83 65 49

Pôle ERDRE ET CENS

Direction Générale Territoires, Proximité, Déchets et Sécurité

LEGENDE

Signalisation horizontale

- Signalisation horizontale - 45ml
- Balise K5d - 19 unités

