ORVAULT

Chemin de Liancé

LA CHAPELLE SUR ERDRE
CARQUEFOU
MAUVES SUR LOIRE
SAUTRON
ORVAULT
THOUARE SUR LOIRE
NANTES
SAINTE LUCE SUR LOIRE
COUERON
ST-HERBLAIN
NANTES
LE PELLERIN
SAINT JEAN DE BOISEAU
INDRE
LA MONTAGNE
BASSE GOULAINE
ST-SEBASTIEN
BRAINS
BOUGUENAIS
REZE
VERTOU
ST LEGER LES VIGNES
BOUAYE
LES SORINIERES

EGR

Phase : Exécution

Info-Travaux

Echelle : 1/200

Système de coordonnées planimétriques: CC47
Nivellement: NGF - IGN69
Classe de précision 5 cm

Directrice du pôle :
Frédérique LUCAS :
02 51 83 65 00

Responsable du service GEP :
Manuel LEGEAI:
02 51 83 65 22

Technicien Proximité :
Stéphane MESTRIC
06 30 94 88 93

Dossier: 2024044

Adjoint au responsable du service GEP :
Dominique HAMON:
02 51 83 65 29

Dessinateur Projeteur :
Stéphane MESTRIC
06 30 94 88 93

Archivage : L:\ERDRE_CENS\ESPACES_PUBLICS\3_EGR\3_OR\Liance-Chemin_de\2024044\Donnees_Graphiques\2024044.dwg

INDICE	DATE	OBJET
	15/10/2025	Plan d'Exécution

Nantes Métropole

LEGENDE

Propriété

▲ Entrée charretière

Voirie

⬛ Chaussée - ESU

🟦 Chaussée - GNT (Revêtement)

🟨 Accotement - Reprofilage

Reprofilage - 270 m²
Arasement de la terre végétale
Apport de GNTB 0/31.5

🟫 Caniveau en béton taloché

🟥 Bordure haute à poser (hauteur de vue normalisée) avec joint mortier - joint tiré au fer pour les bordures granit
Soit Granit smillée, Granit bouchardée, Granit A1, Granit A2, Granit pour quai bus, Granit pour trottoir traversant, A1, A2, AC1, AC2, T1, T2, T2 basaltine, T3, I1, I2, P1, P2, P3, A1 coulée, AC1 coulée, I2 coulée, T2 coulée et GSS2.
Les cotations sont toujours indiquées par rapport au fil d'eau.
Les cotations concernant les bordures P3 ne comprennent pas leur largeur.

🟧 Bordure abaissée à poser (voir hauteur de vue sur le plan) avec joint mortier - joint tiré au fer pour les bordures granit
Soit Granit smillée, Granit bouchardée, T1, T2, T2 basaltine, T3 et T2 coulee
Les cotations sont toujours indiquées par rapport au fil d'eau.
Les cotations concernant les bordures P3 ne comprennent pas leur largeur.

— Abaissement de bordure à réaliser

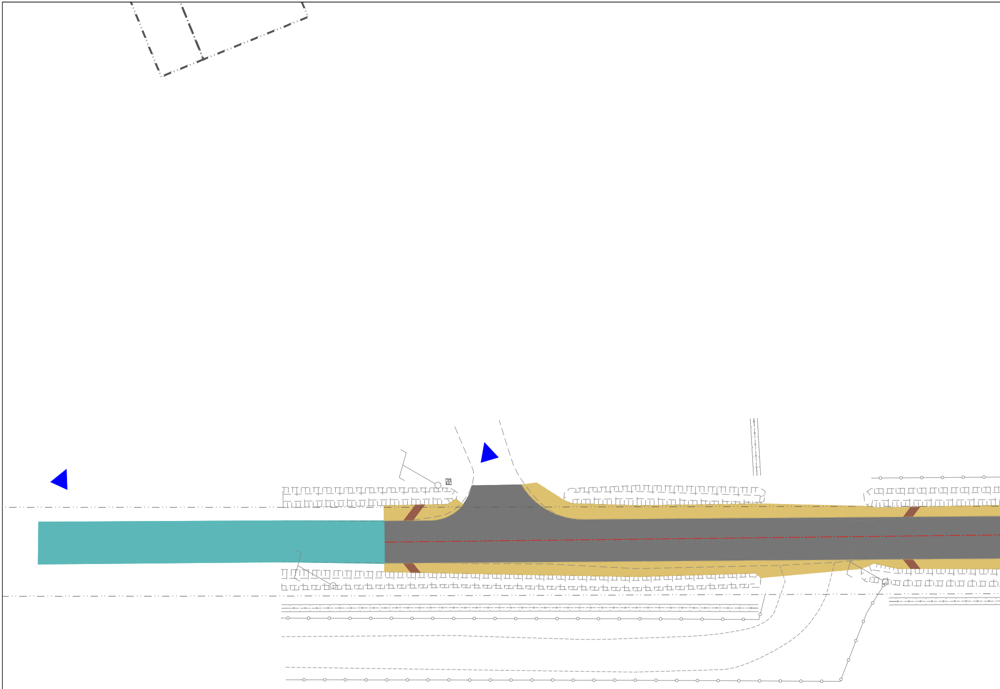

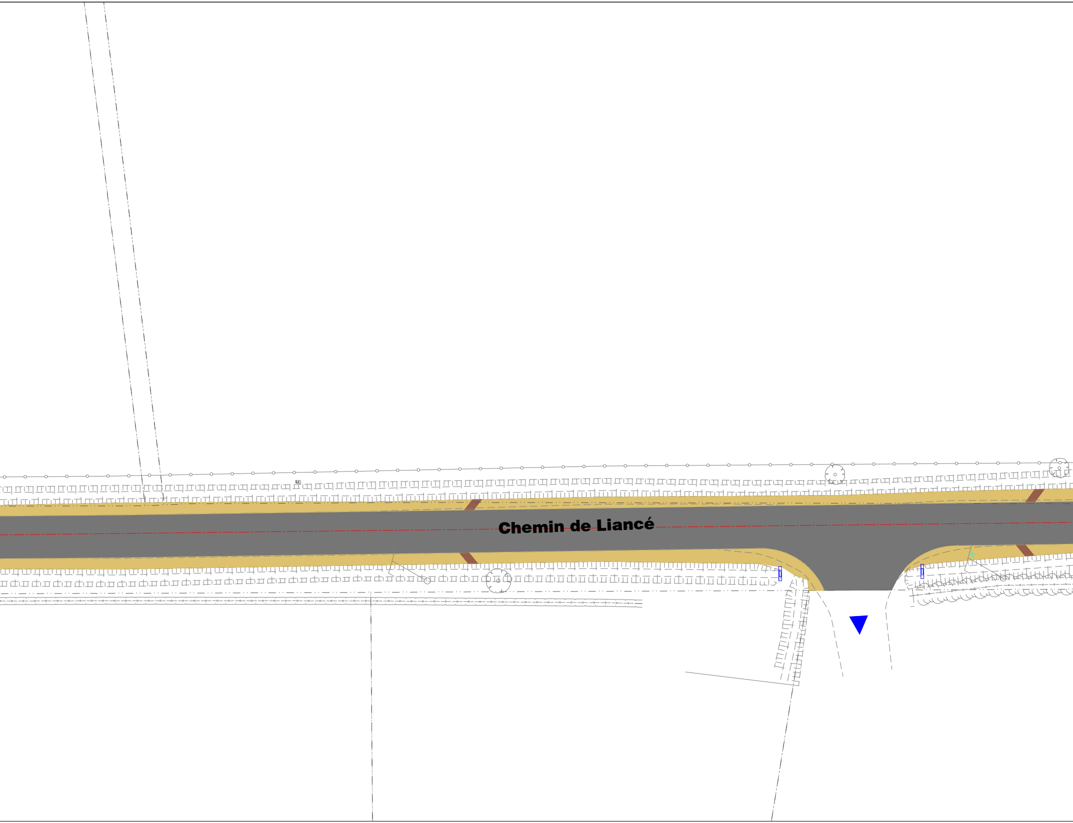
Chemin de Liancé

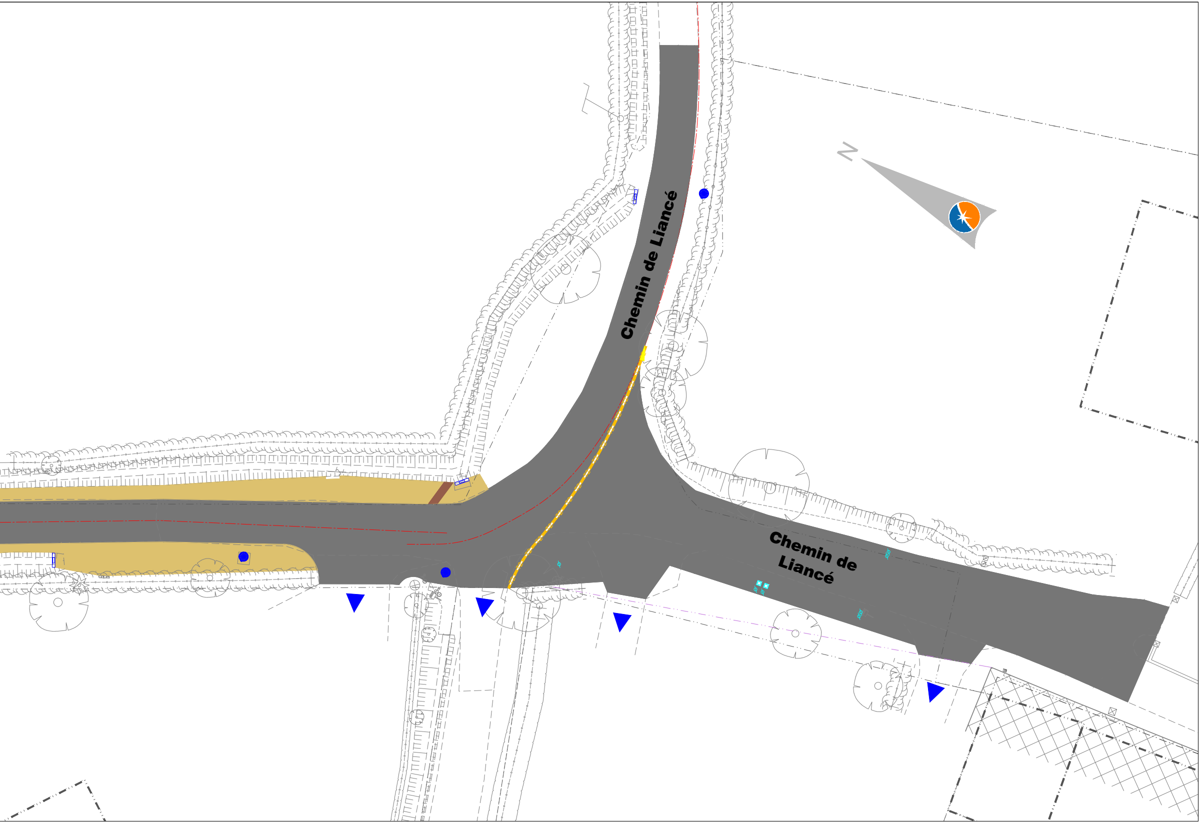
N
Chemin de Liancé
Chemin de Liancé